


## Bijzonder Plan van Aanleg (BPA) Centrum Nr. 1 Waarschoot

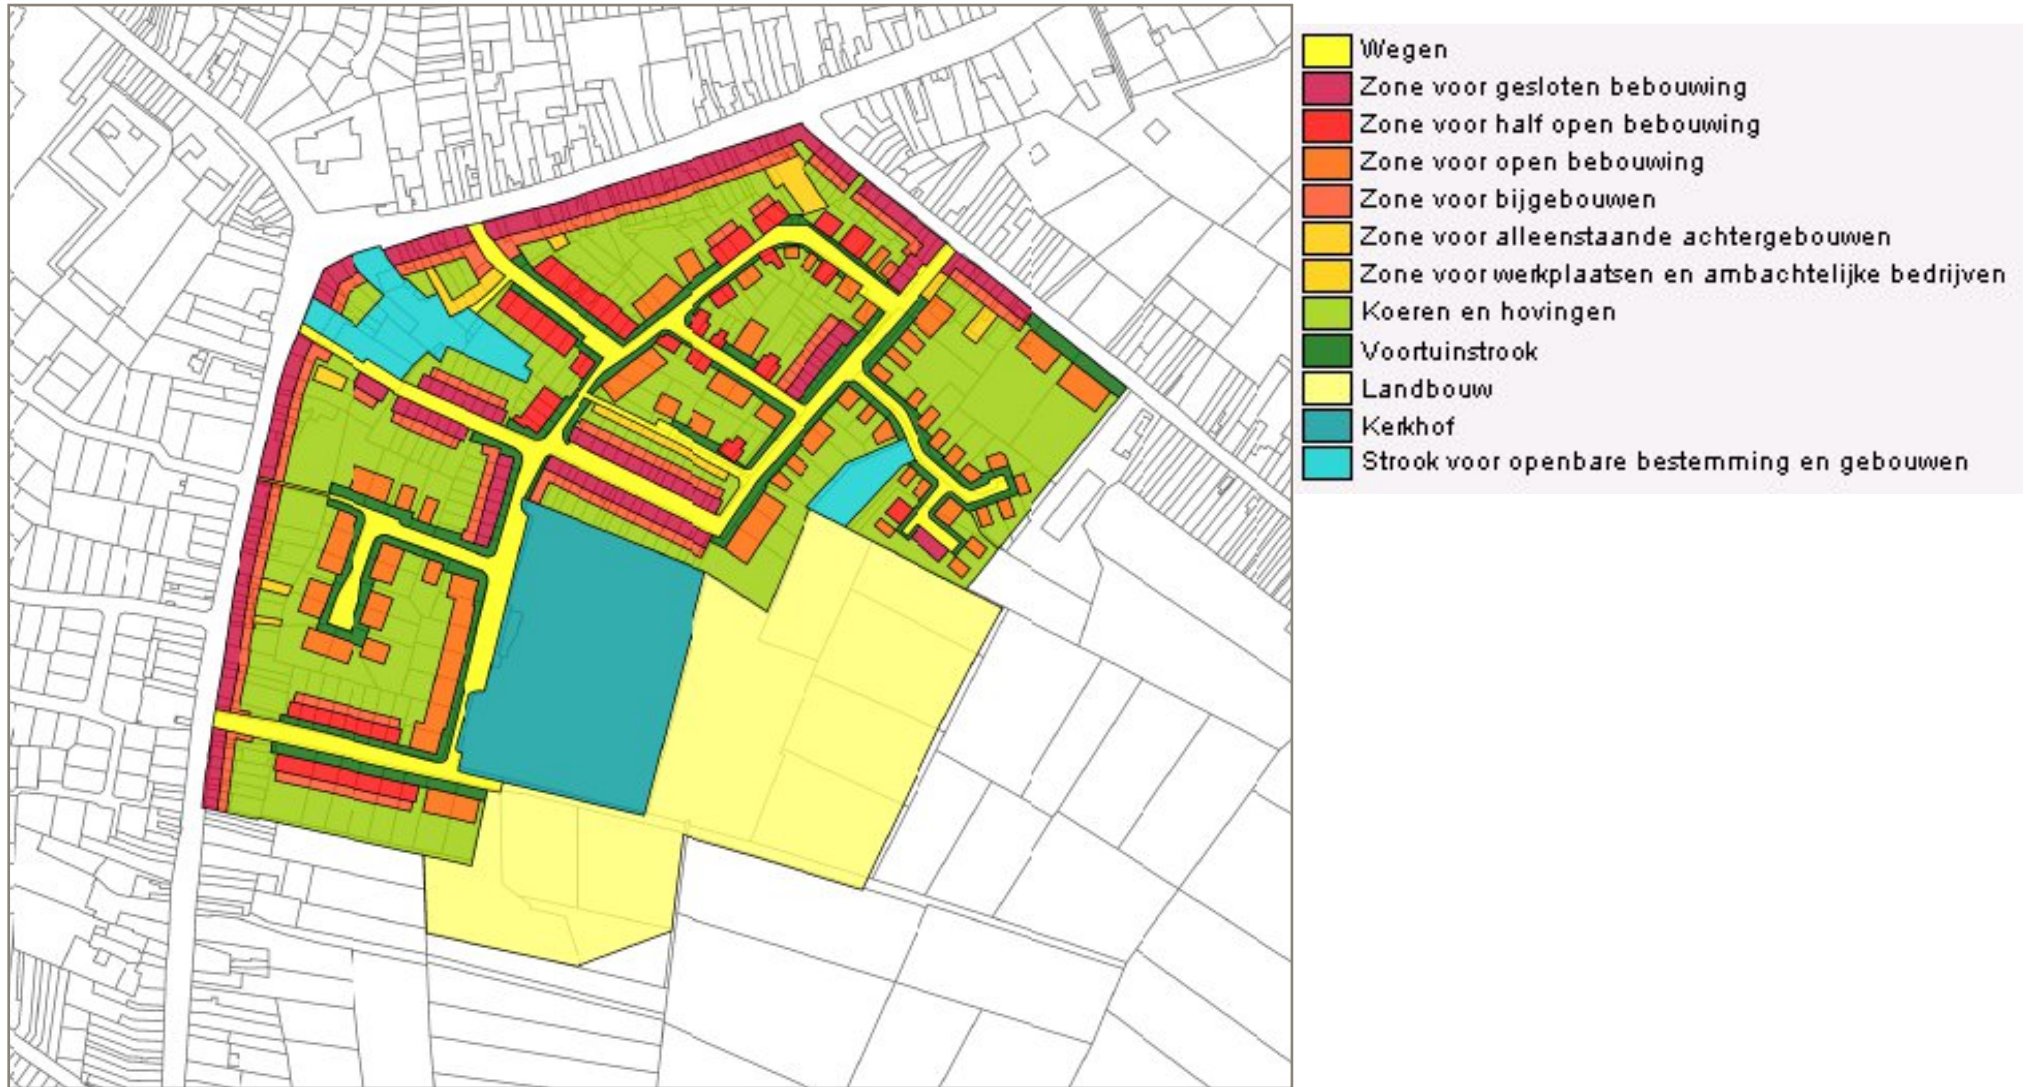

Deze grafische weergave is geen juridisch document, en kan niet beschouwd worden als een officiële reproductie van het originele plan. Voor de originele goedgekeurde uitvoering kunt u terecht bij de dienst grondgebiedzaken.