


OVERZICHT SPORTINFRASTRUCTUUR, SPEELPLEINEN EN JEUGDVERENIGINGEN

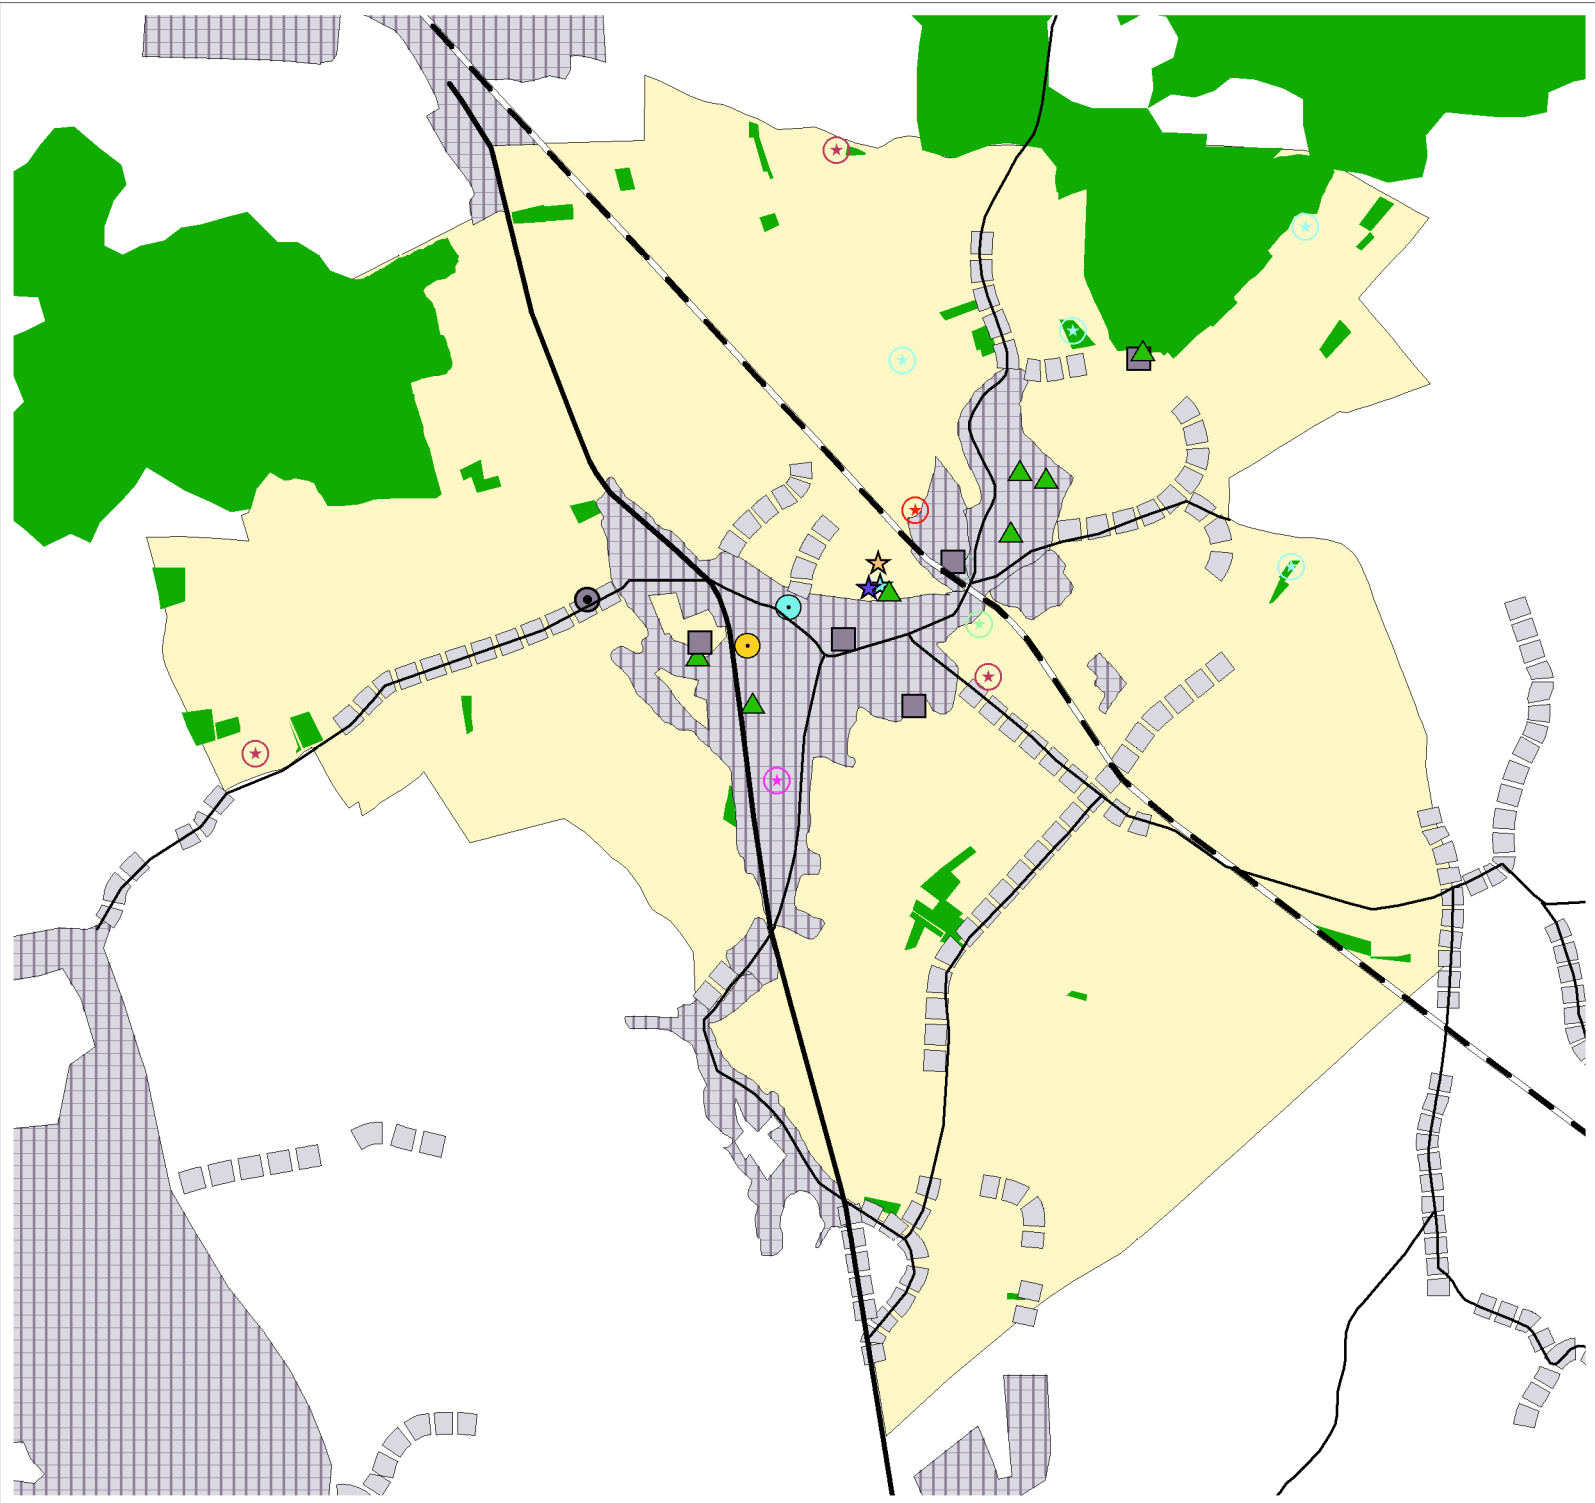

Legende

- Woonkernen
- Lintbebouwing
- Open ruimte

- Jeugdvereniging
- Speelplein
- Jeugdhuis

Privaat

- Bowling
- Fitness
- Hondenschool
- Paardrijden
- Tennis
- Visvijver


Openbaar

- Sportveld
- Sportzaal
- Petanque

School

- Sportzaal
- Sportveld

SCHAAL: 1/35.000

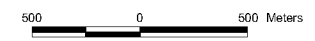

GEMEENTELIJK RUIMTELIJK STRUCTUURPLAN

W A A R S C H O O T