


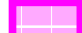
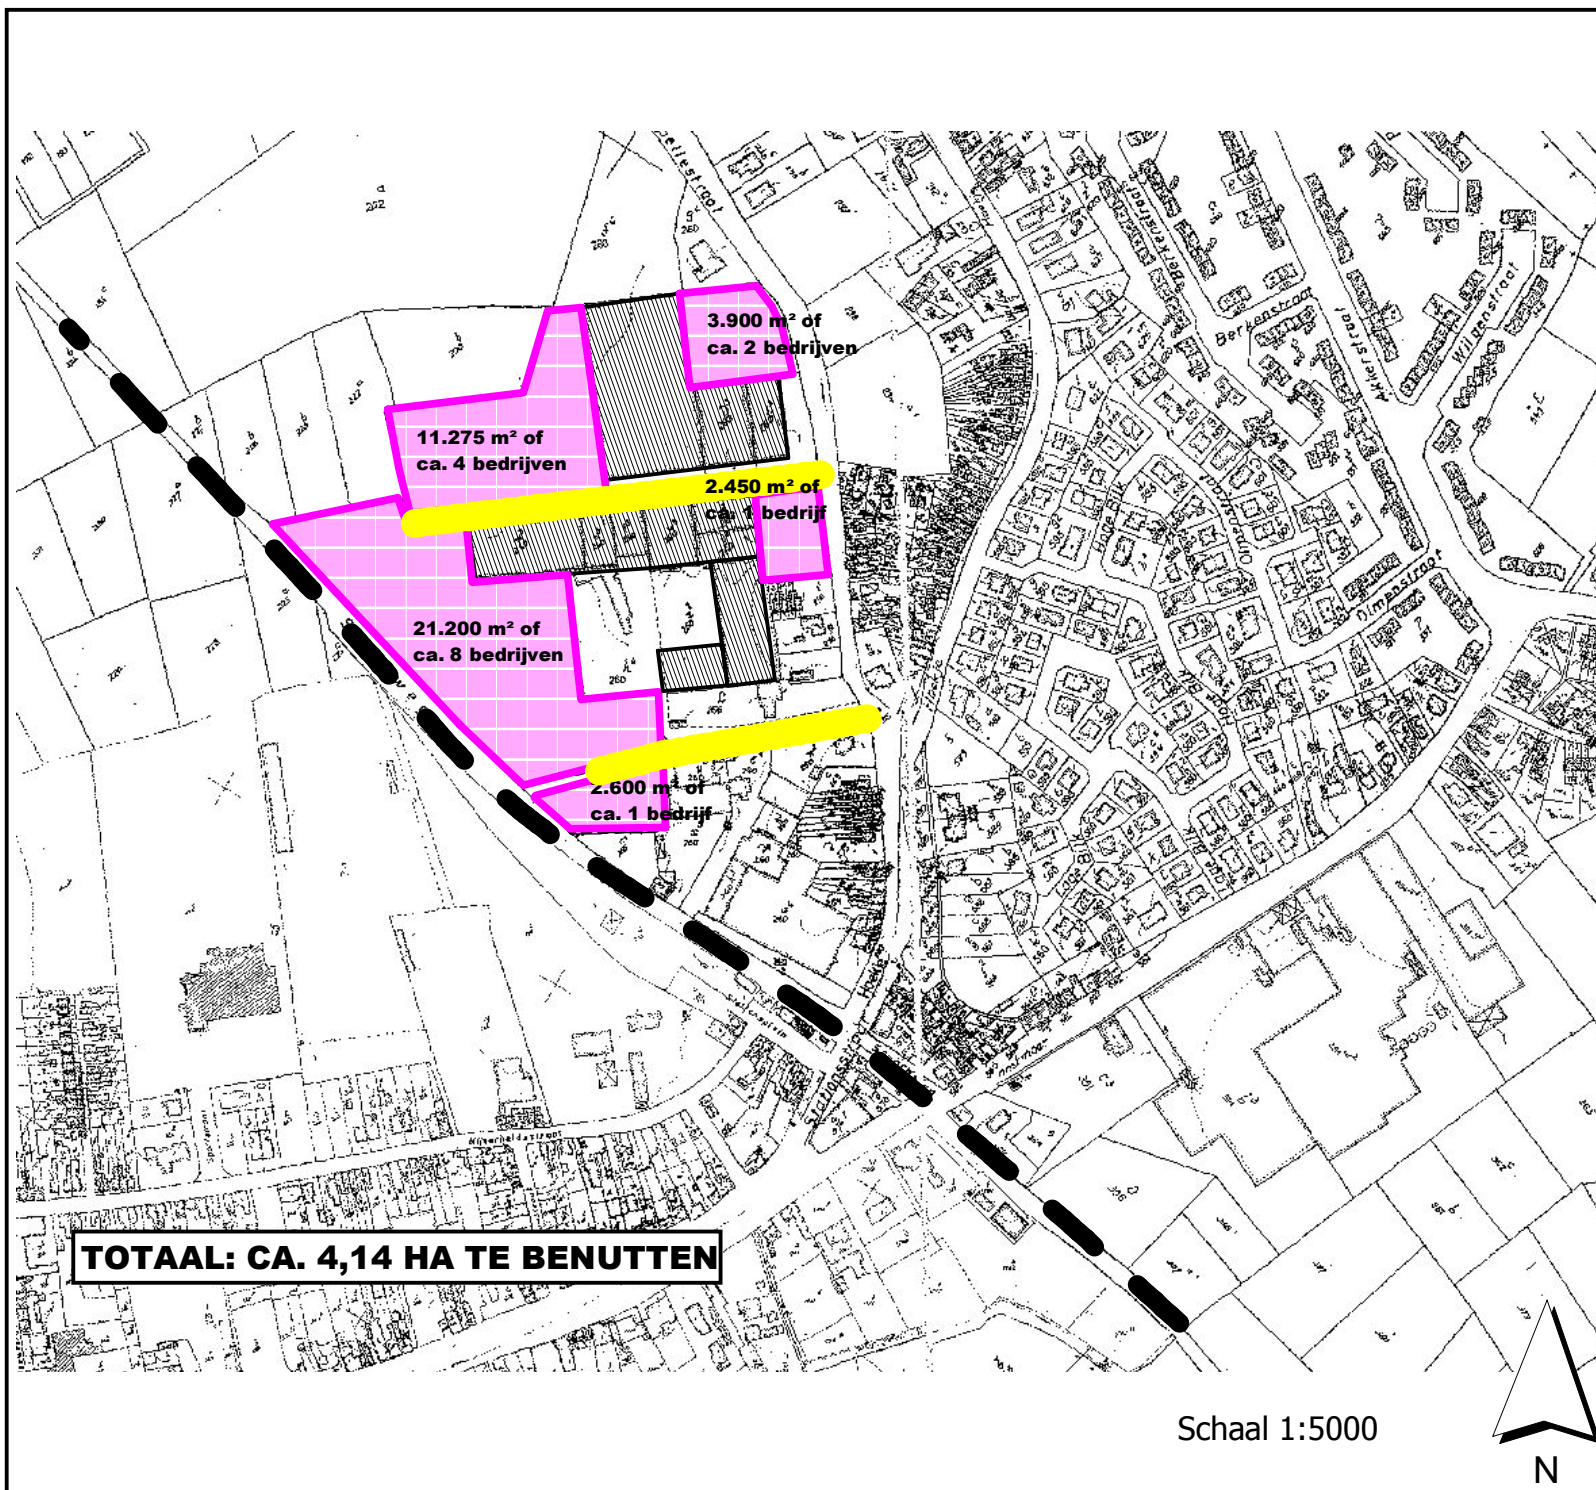


Locatie 1: Verdichting van de bestaande KMO-zone Kapellestraat

Legende

-  Spoorweg
-  Bestaande KMO
-  Ontsluitingsmogelijkheid voor nieuwe KMO
-  Terrein voor nieuwe KMO



Schaal 1:5000

